

A

B

C

D

E

F

A

B


C

D

E

F

- SIEGE POUVANT ETRE VENDU
- SIEGE POUVANT ETRE VENDU
- SIEGE POUVANT ETRE VENDU
- SIEGE POUVANT ETRE VENDU
- SIEGE ACCOMPAGNEUR PMR
- SIEGE DONT LA VISIBILITE EST REDUITE DU NULLE

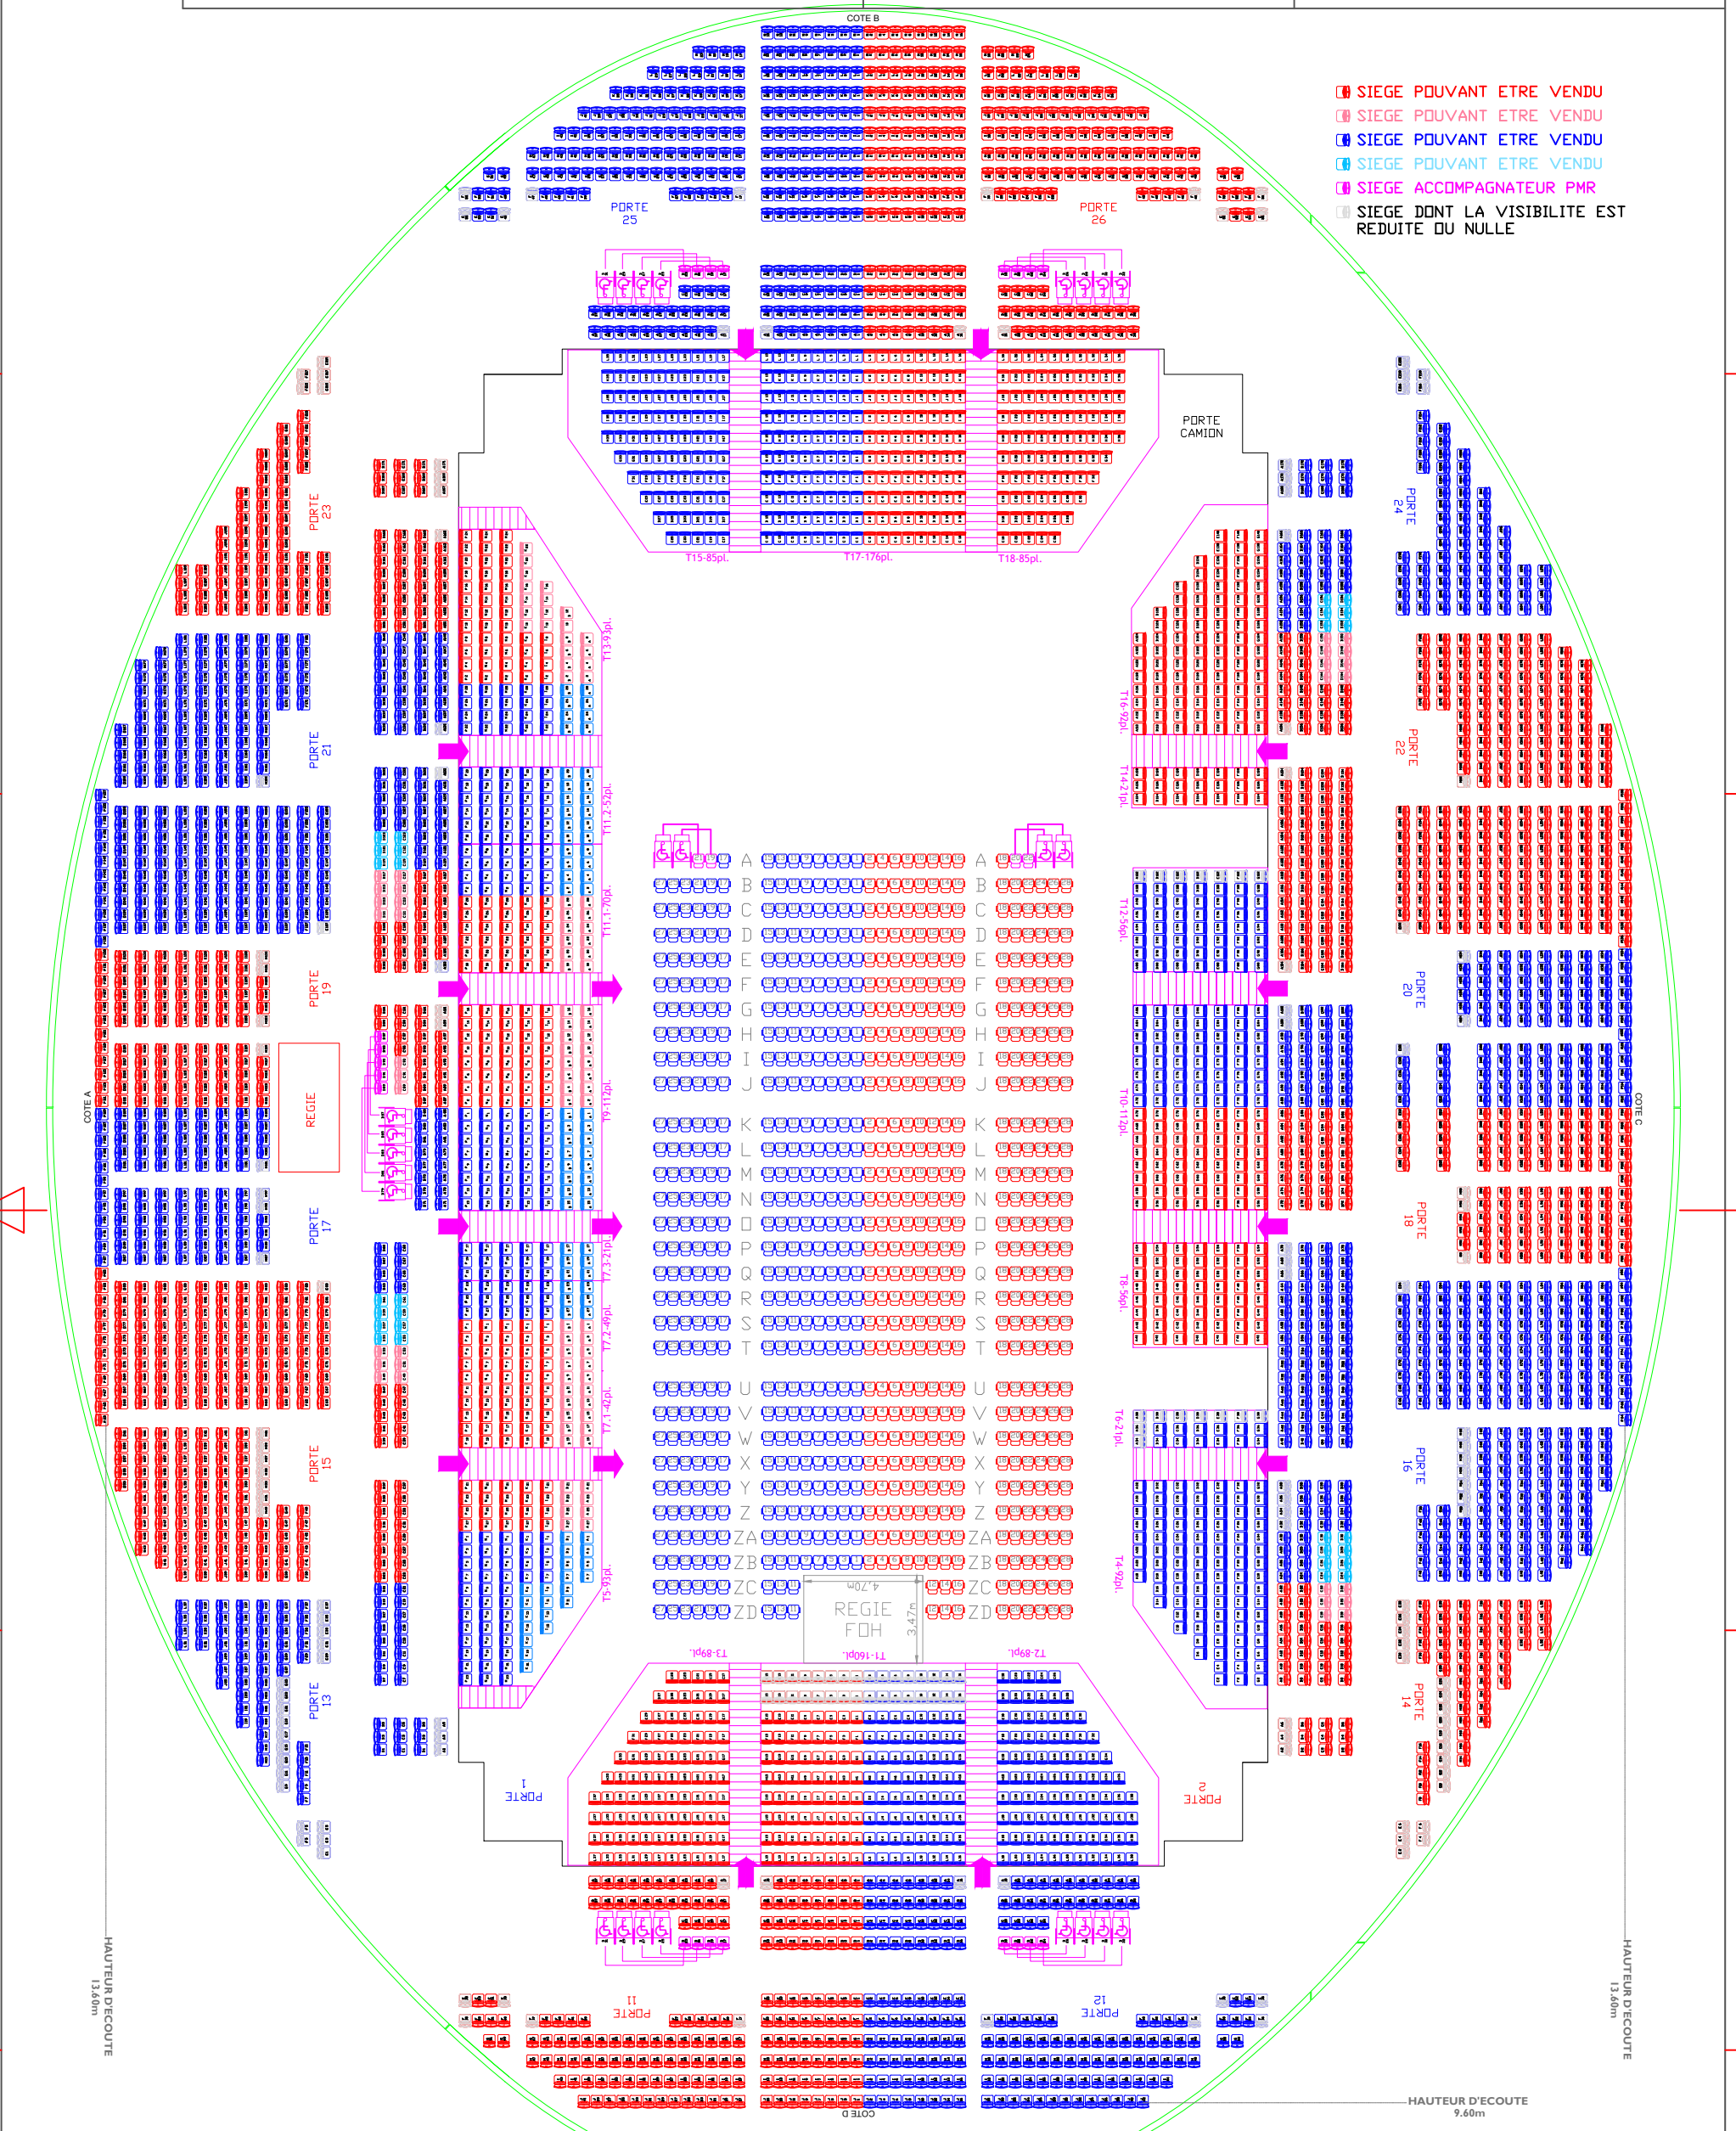

Nombre de personnes admissible dans cette configuration

xxxxxpersonnes dont xx PMR et xx acc.

Dessiné par Cédric PEREZ - Régisseur Général	Nom de fichier LPC_GS_NUMEROTATION_010413.pdf	Date Mise à Jour 28/08/13	Echelle NULL
---	--	------------------------------	-----------------

le phare

Chambéry

métropole

Le Phare

NUMEROTATION

NO DATE

Version
V1

Feuille No.
1/1